


מיקום חיבור האוגן למסגן


מקרא סימוני דשמל ותאורה:

*C	שקע התקנה בטווח של 150 ס"מ ממיקום המארז המיועד
C	שקע/י כוח עפ"י מספר מצויין
⊕	נק' טלפון
⊖	נק' אנטינה
∞	מתג בודד

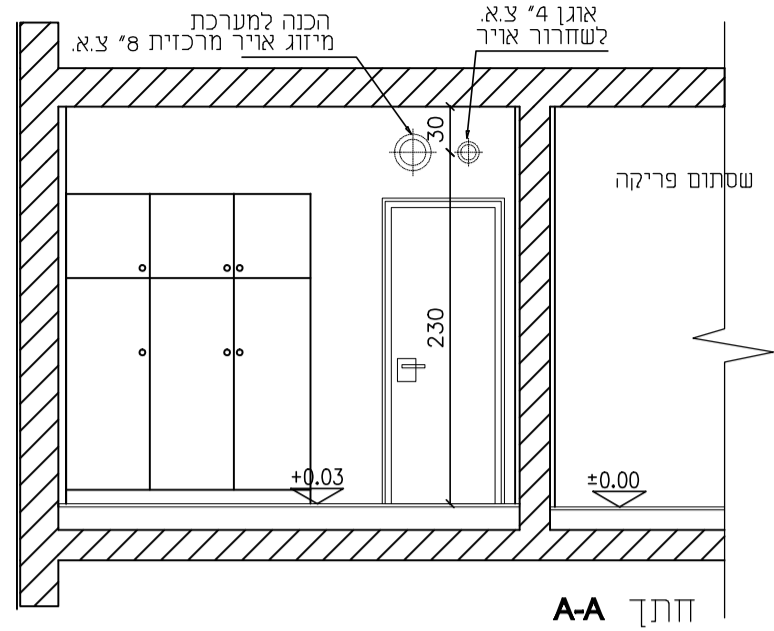


חתך A-A

מערכת סינון אב"כ תקנית TADIRAN SAFE

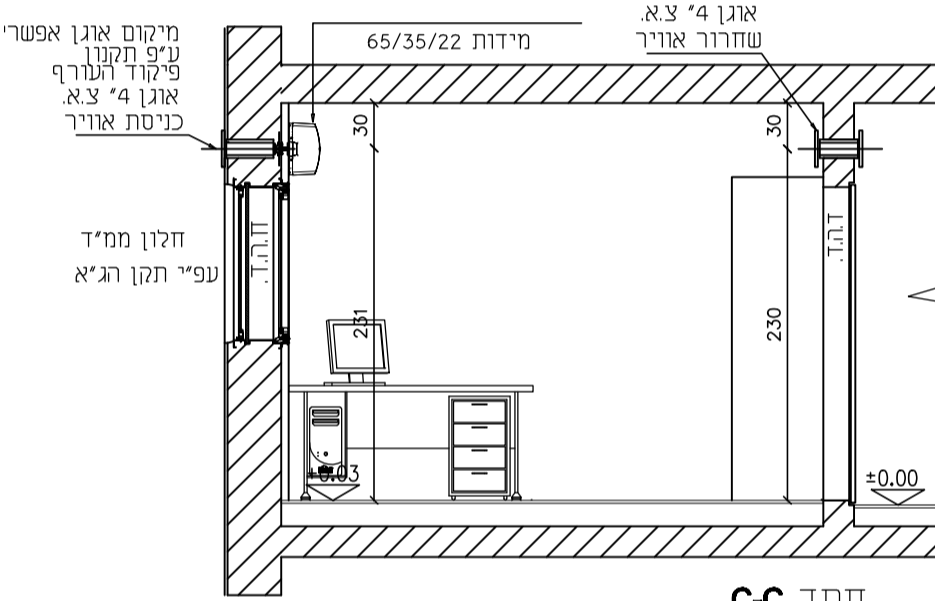


חתך C-C

מערכת סינון אב"כ תקנית TADIRAN SAFE

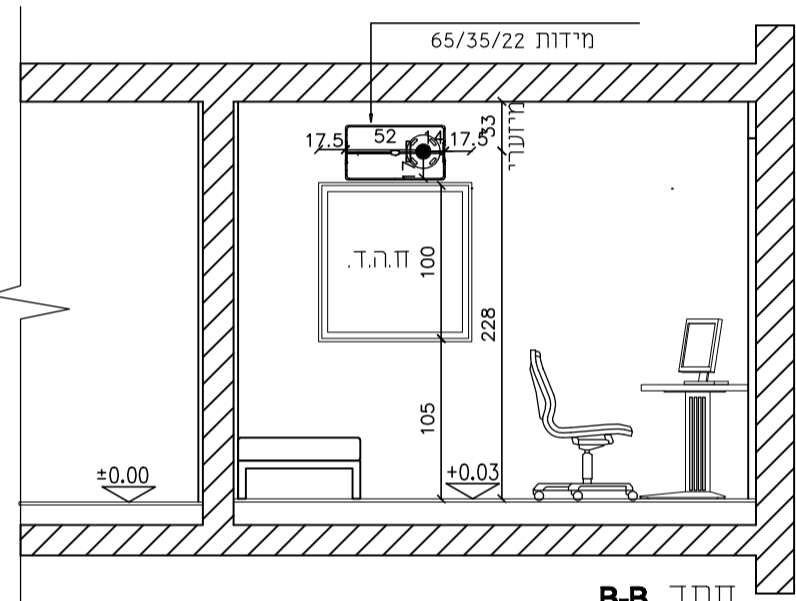

חתך B-B

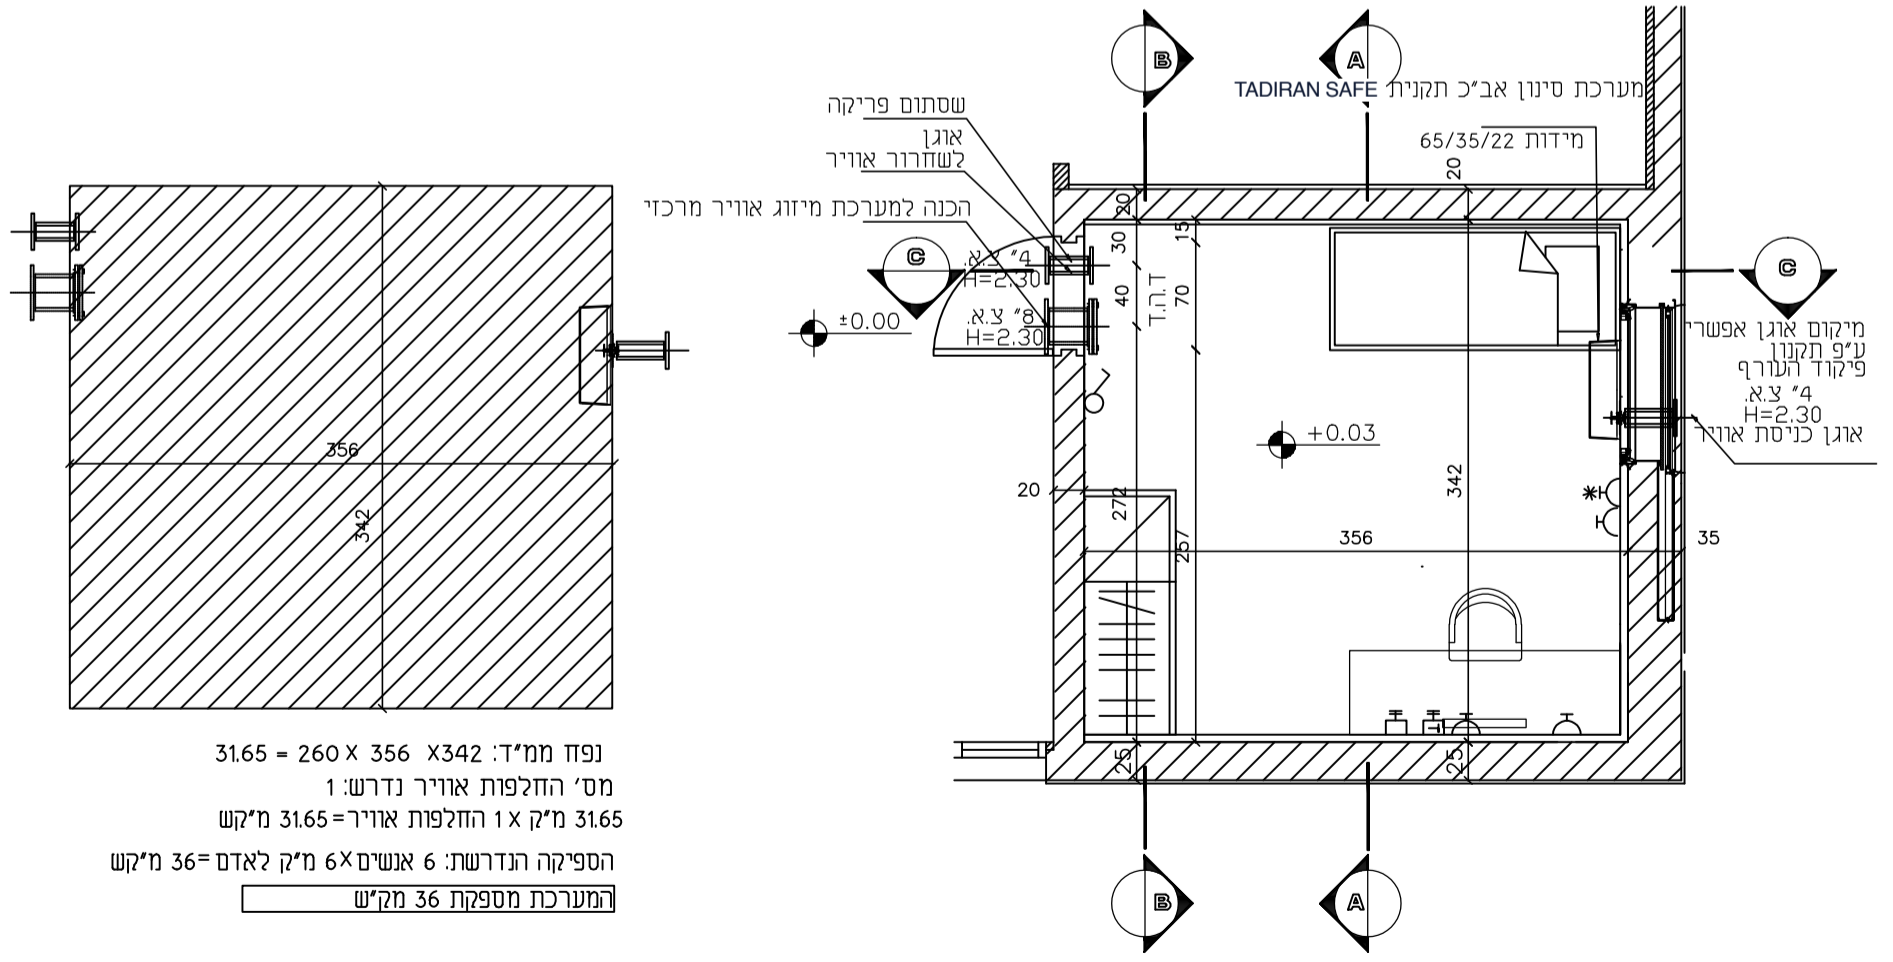

נפח ממ"ד:  $31.65 = 260 \times 356 \times 342$   
 מס' החלפות אוויר נדרש: 1  
 31.65 מ"ק x 1 החלפות אוויר = 31.65 מ"קש  
 הספיקה הנדרשת: 6 אנשים x 6 מ"ק לאדם = 36 מ"קש  
 המערכת מספקת 36 מ"קש

תכנית הממ"ד קנ"מ 1:50  
 מערכת סינון מעל אוגן כניסת אוויר  
 במצב אופקי